




SUPERFICIE DRENANTE  
VERDE TRASPARENTE  
AUR1 = VT 60%

SUPERFICIE A VERDE:  
VILLA 1 MQ.: 375  
VILLA 2 MQ.: 357  
VILLA 3 MQ.: 365


AUTOBLOCCANTI A SECCO CALCOLATI AL 50%  
TRASPARENTE  
STRADINA MQ.: 228 X 50% = 114 MQ  
VILLA 1 MQ.: 20 X 50% = 10 MQ  
VILLA 2 MQ.: 20 X 50% = 10 MQ  
VILLA 3 MQ.: 80 X 50% = 40 MQ

TOTALE AREA TRASPARENTE MQ. : 1271

AREA TOTALE TERRENO MQ. 2079,38 mq. X 60% =  
1247,63 MQ.  
1271 MQ => 1247,63 MQ. VERIFICATO

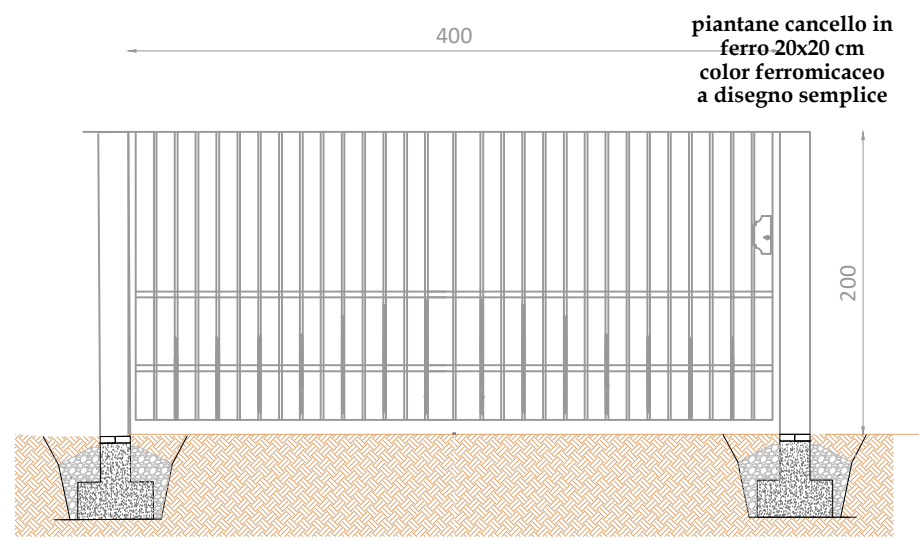

Prospetto/Sezione cancello carraio scala 1:50

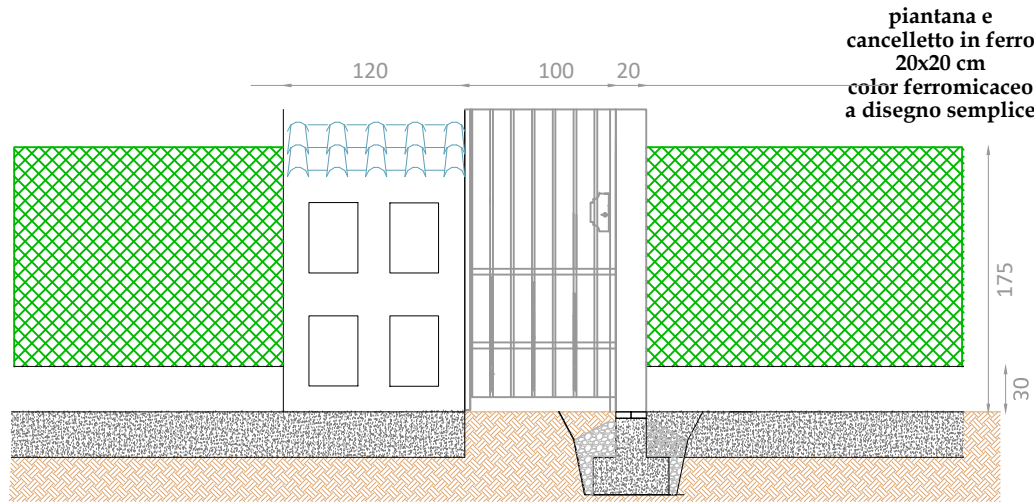

Prospetto/Sezione cancelli pedonale e zona contatori  
scala 1:50



FIRMA PROGETTISTA		FIRMA COMMITTENTE	
PROGETTISTA <b>Geometra RUGGERO ZAMPOLLO</b> Via Ai Monti, 108 21020 COMABBIO (VA) tel.0331/968388		COMMITTENTE <b>GEMINI SRL</b> Via Torretta, 11 VERGIATE (VA) p.iva : 03644760120	
<b>PERMESSO DI COSTRUIRE          AI SENSI DELL'ART. 10 DEL D.P.R. 380/01          PER LA COSTRUZIONE          DI TRE VILLE UNIFAMILIARI</b>			
UBICAZIONE IMMOBILE		TIPO PROGETTO	
COMUNE DI VERGIATE (VA) VIA LOMBARDIA, 22 - CORGENO		SISTEMAZIONE VERDE FOTOINSERIMENTO GOOGLE MAPS VERIFICHE VT PARTICOLARE CANCELLO	
DATI CATASTALI		SCALA	DATA
CT. FOGLIO 9 MAPPALI 2004 E 1934 SEZ. URBANA CORGENO		1:200	MARZO 2021

IL PRESENTE PROGETTO È TUTELATO DALLA LEGGE. SUI DIRITTI D'AUTORE CHE VIETA  
AI TERZI DI RIPRODURLO E/O UTILIZZARLO PER LA SUA REALIZZAZIONE SENZA IL NOSTRO CONSENSO



