


PIANTA PRIMO PIANO

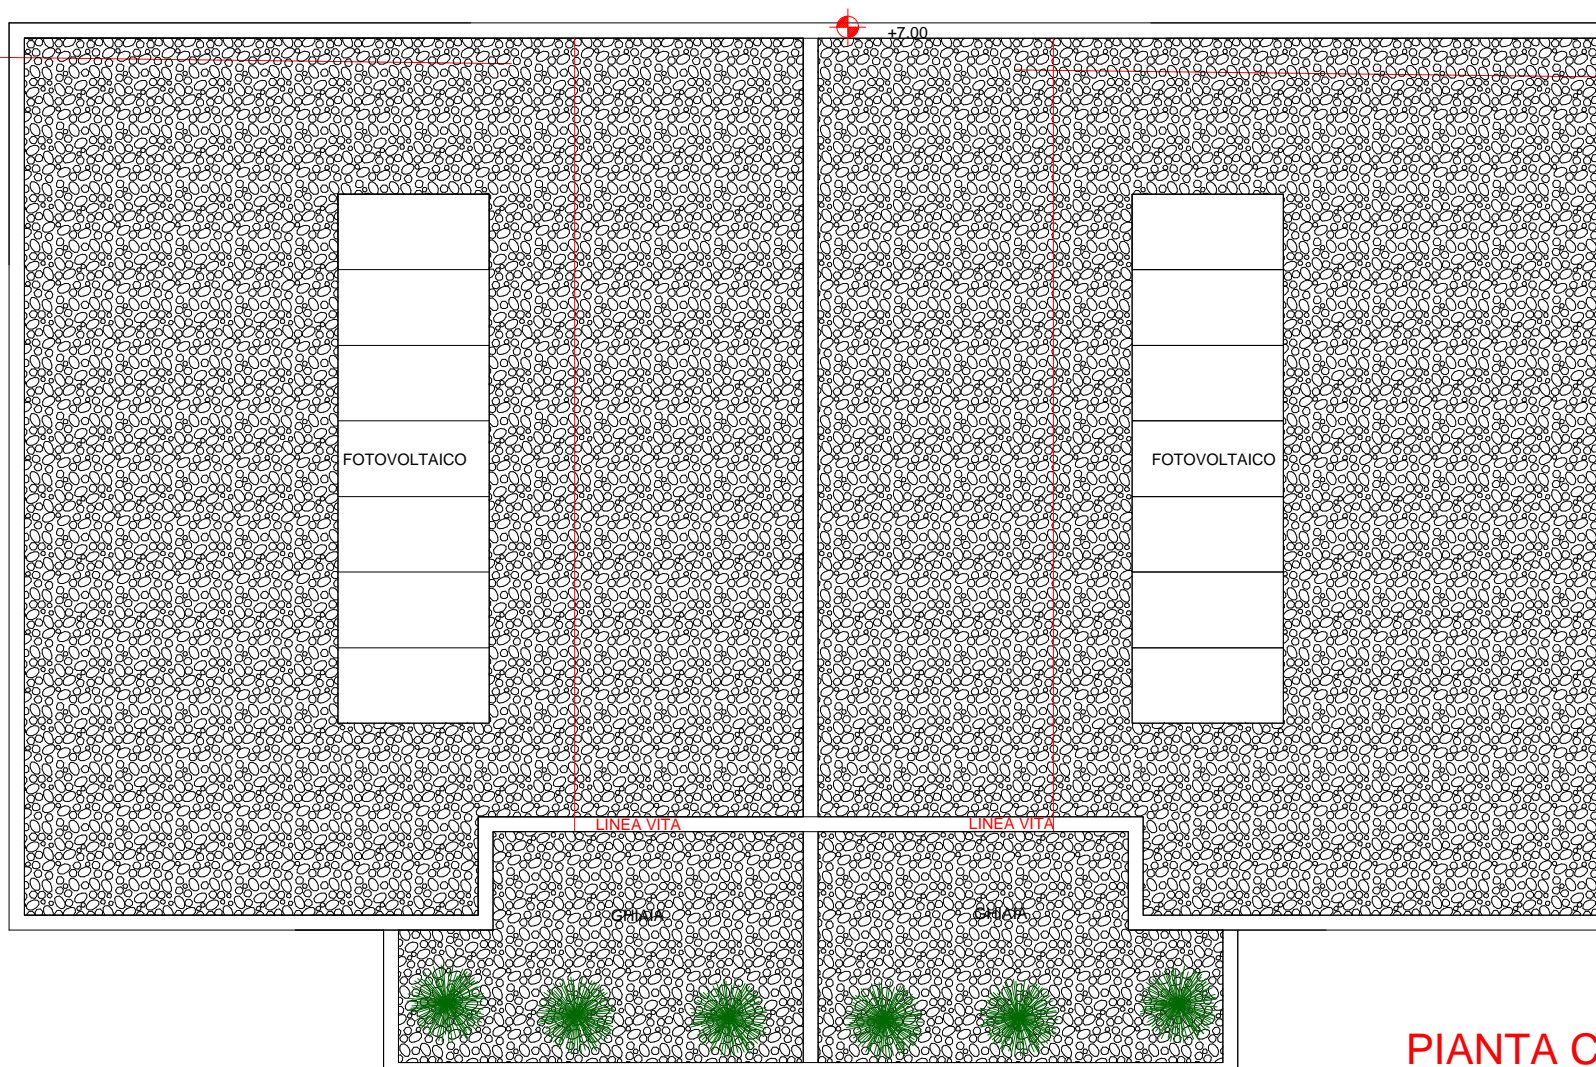

PIANTA COPERTURA